



郡山ヒロセ開成山陸上競技場各地区控え場所

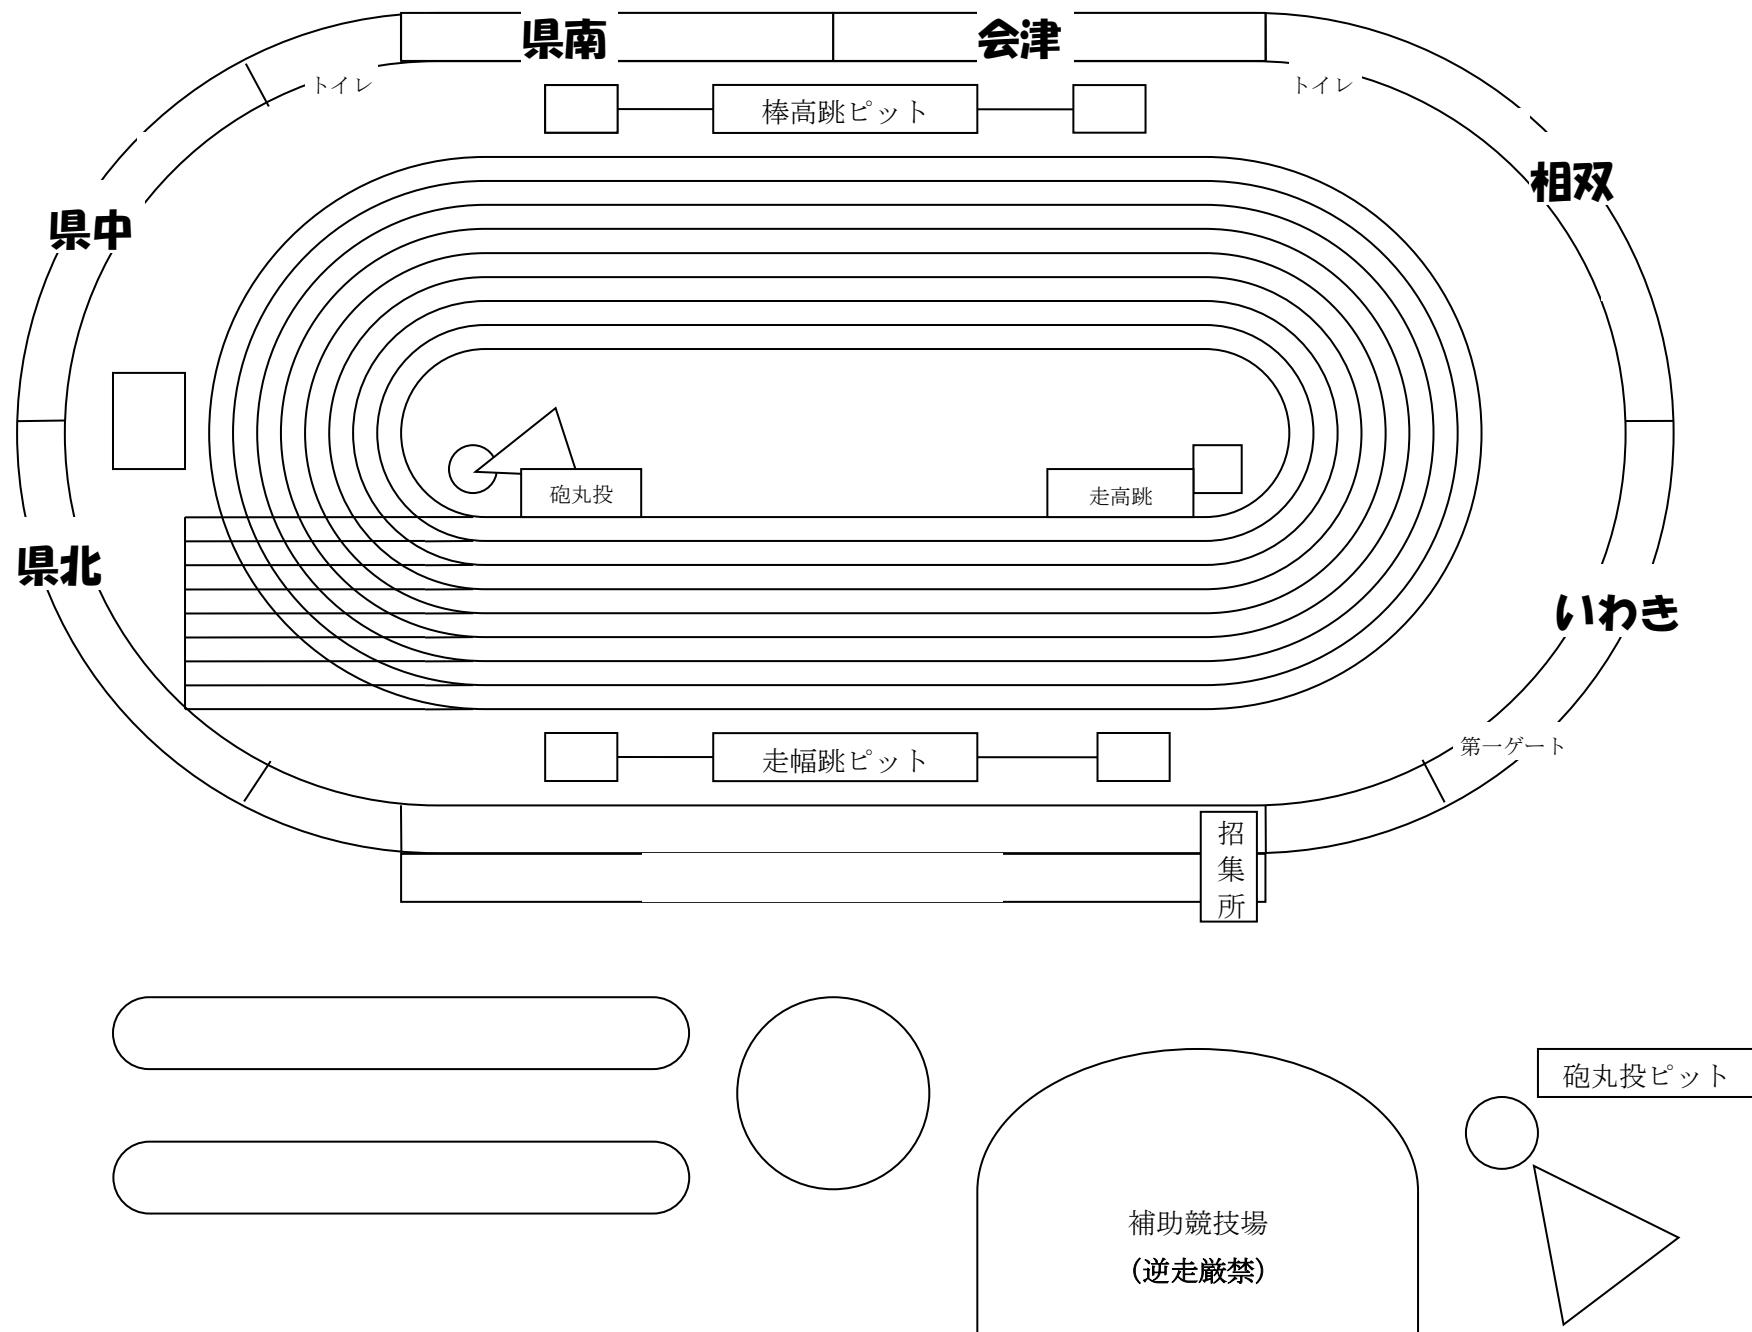


各地区スタンド控え所

《スタンド下通路》

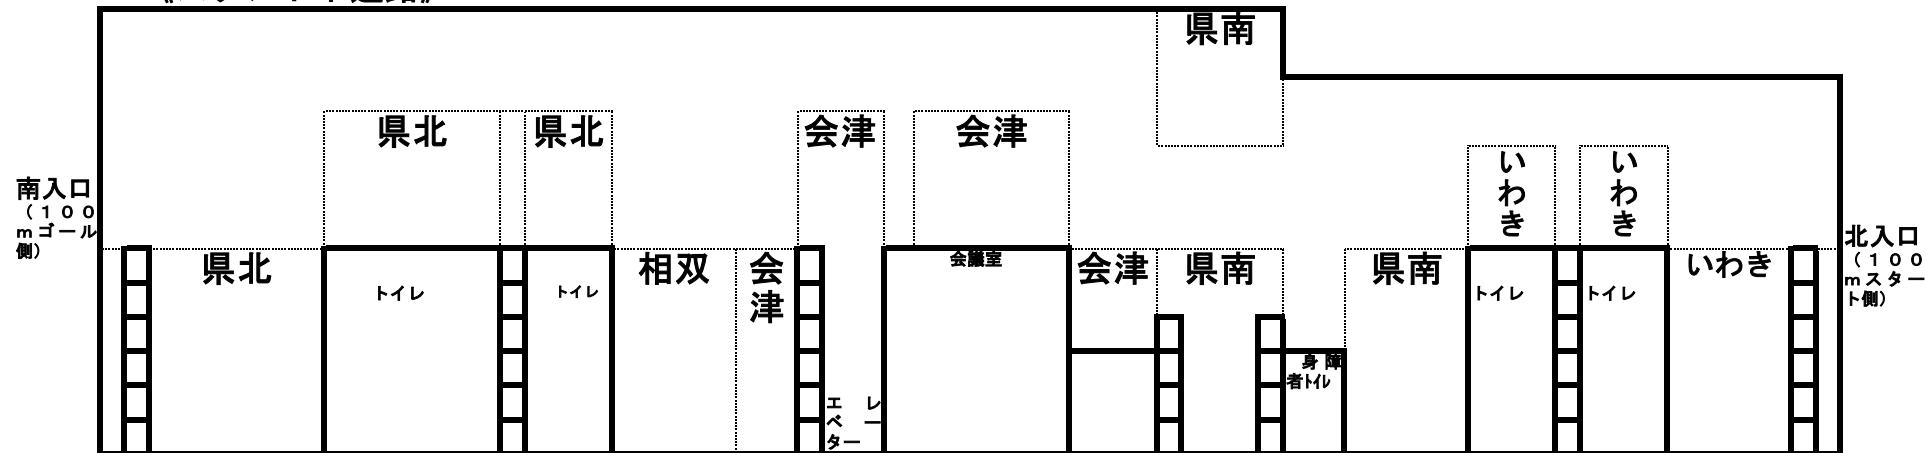

《正面スタンド》

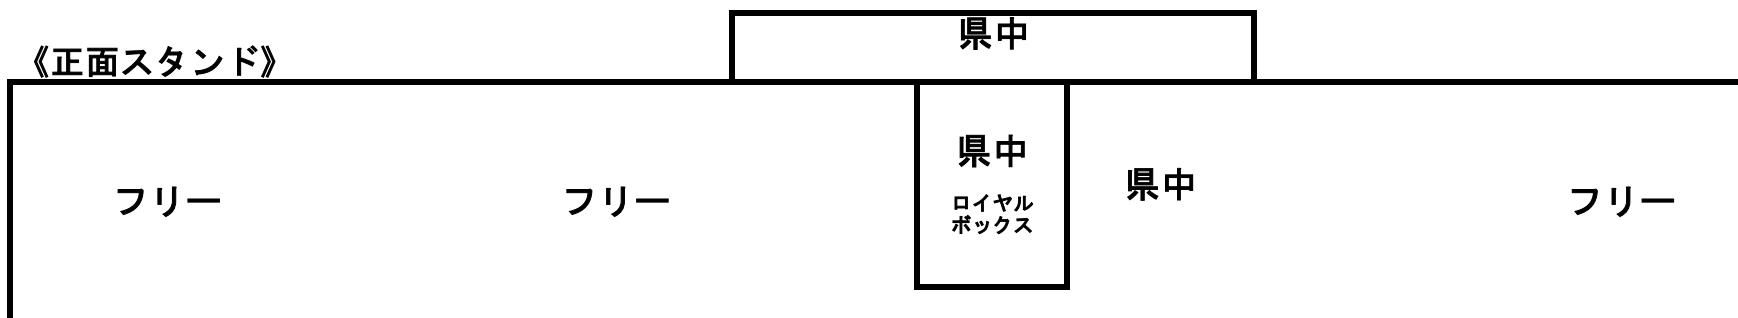

◆通路は1m程度あけてください。なお、エレベーター前は場所を空けるようお願いします。