



たけびしスタジアム京都 平面図


4月2日(土)

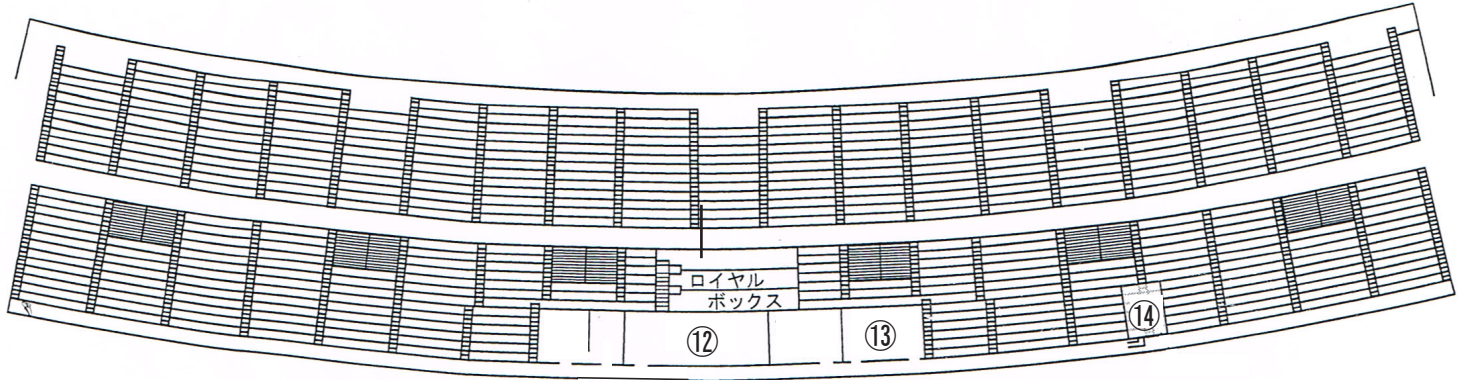

スタンド平面図

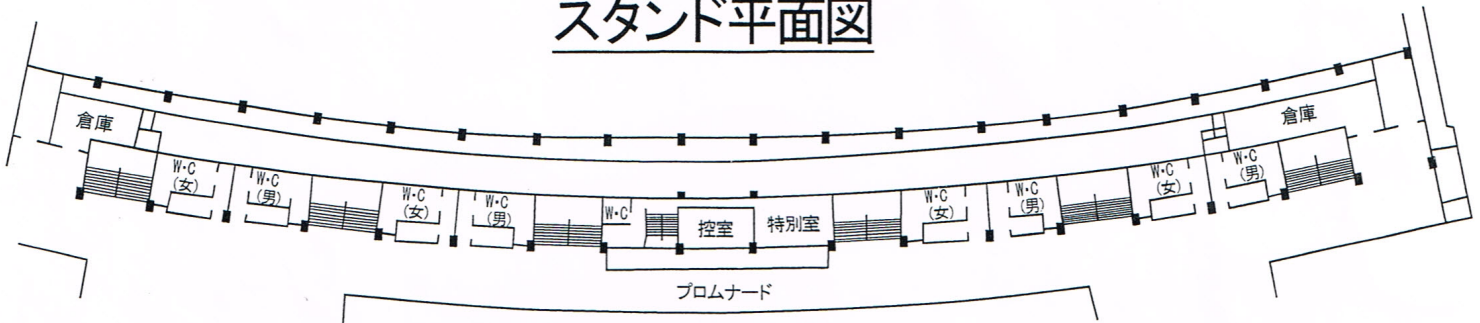

2階平面図

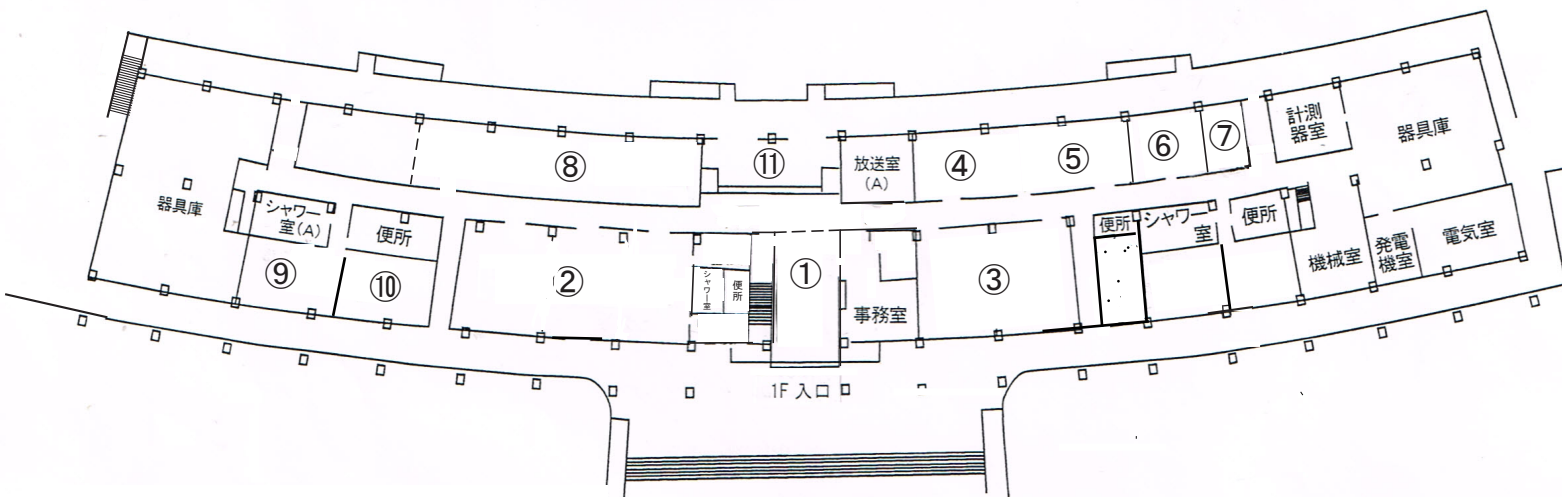

1階平面図

凡例

- | | | |
|--------------|----------|-------------|
| ① 受付 | ⑥ 記録センター | ⑪ 表彰控え場所 |
| ② 学生審判・補助員控室 | ⑦ 救護室 | ⑫ アナウンス室 |
| ③ 競技役員控室 | ⑧ 招集所 | ⑬ 大型映像装置操作室 |
| ④ 学連控室 | ⑨ 男子更衣室 | ⑭ 写真判定室 |
| ⑤ 大会役員控室 | ⑩ 女子更衣室 | |