


トラック側

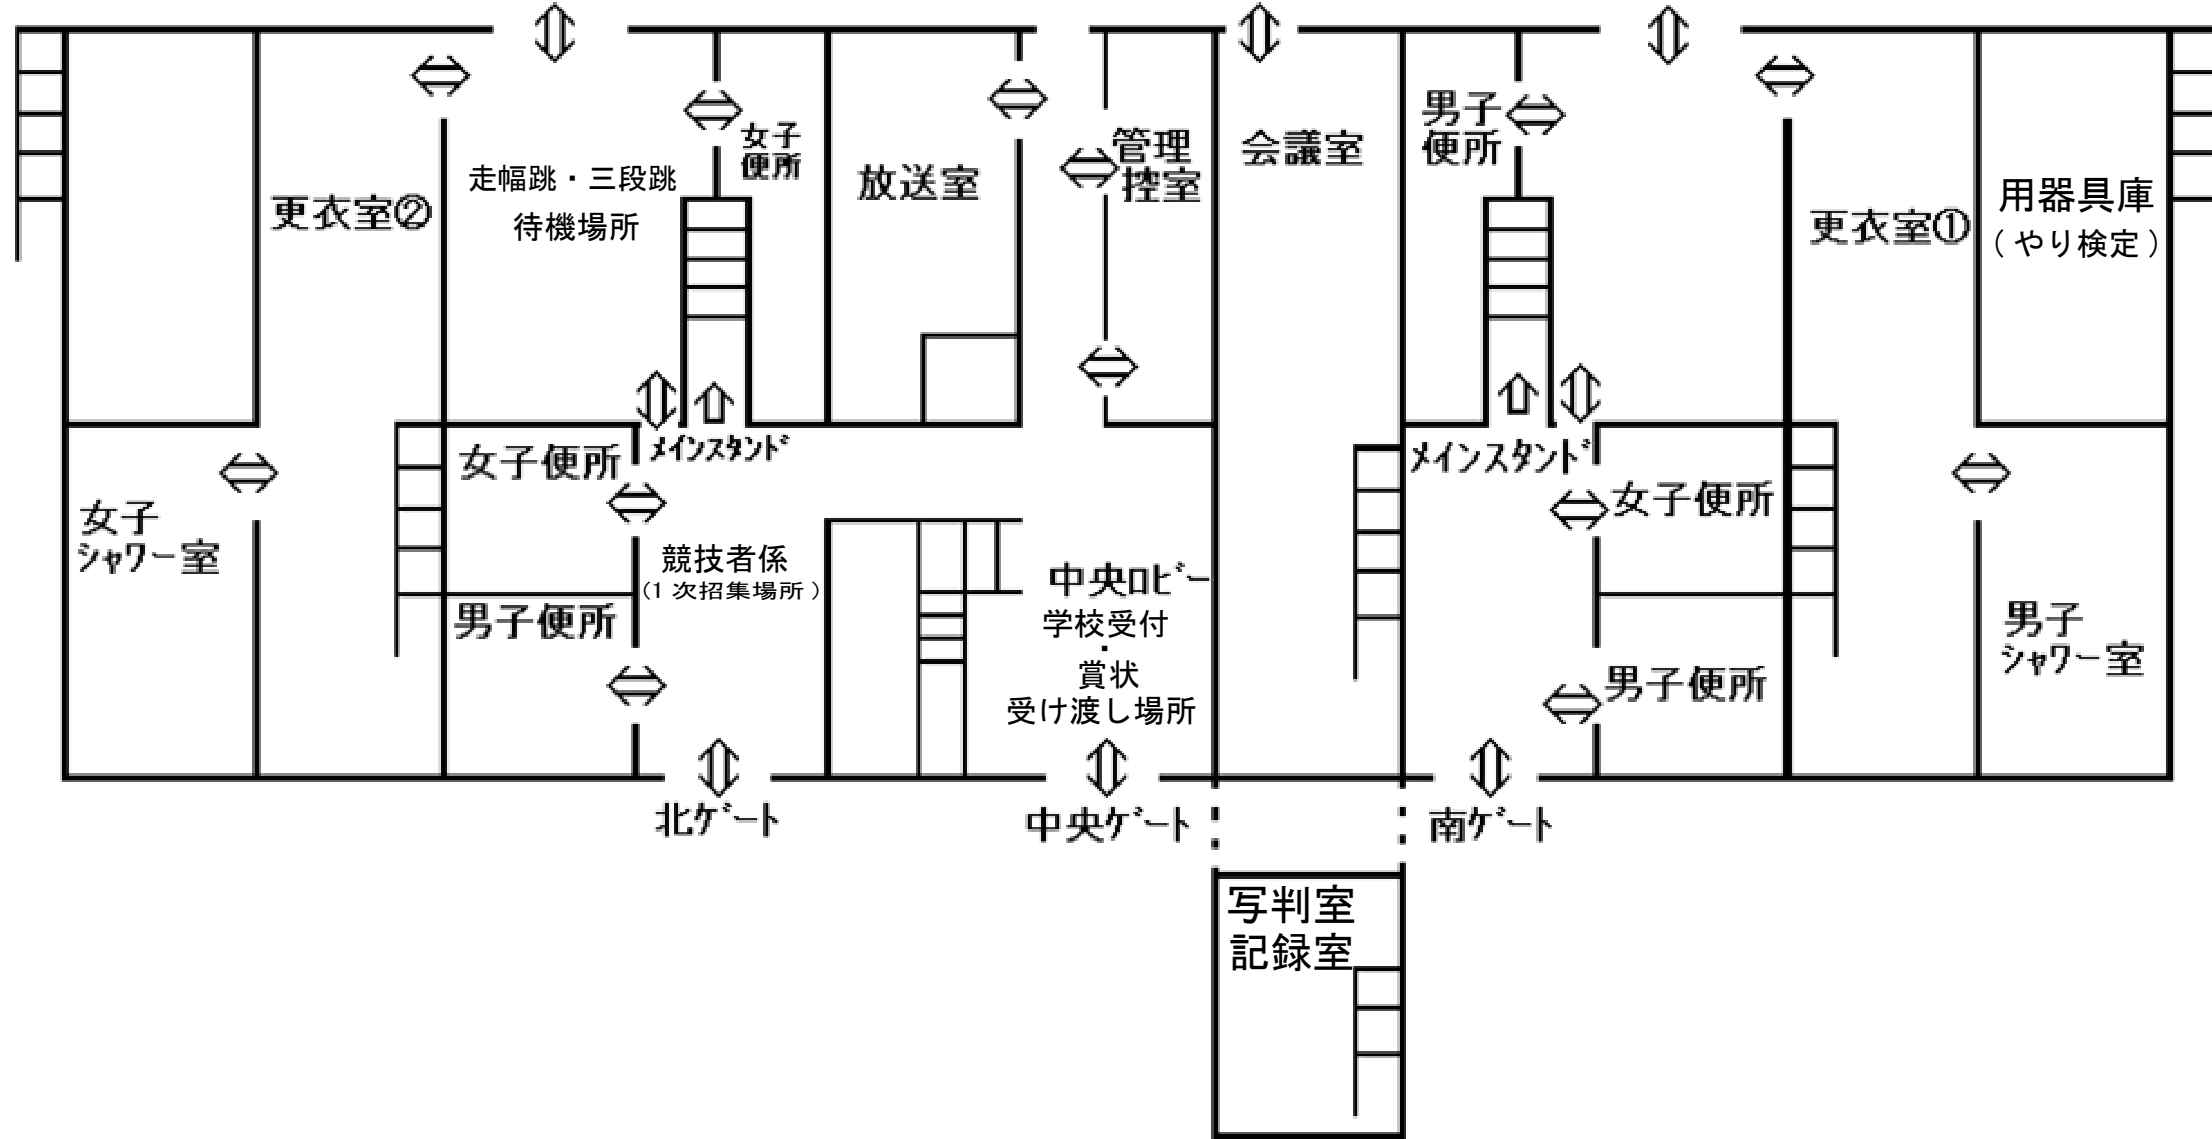

道路側