




ヤンマーフィールド長居 諸室図

6月7日(日)

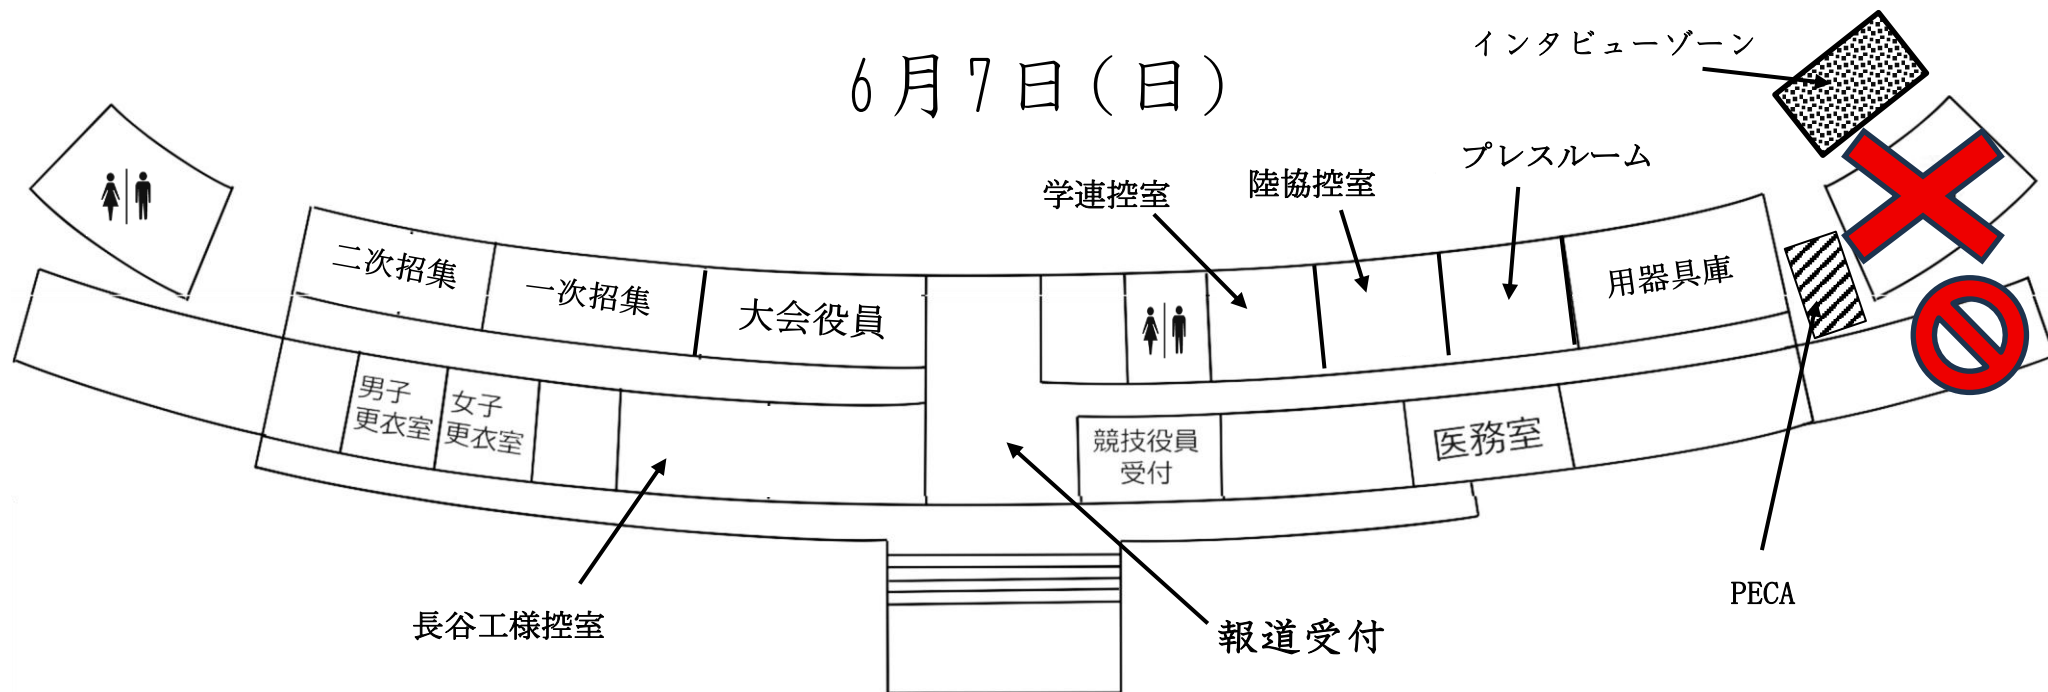

 …工事のため使用不可

 …工事のため南西門に通ずるコンコース階段通行不可