


# 陸上競技場 全体図

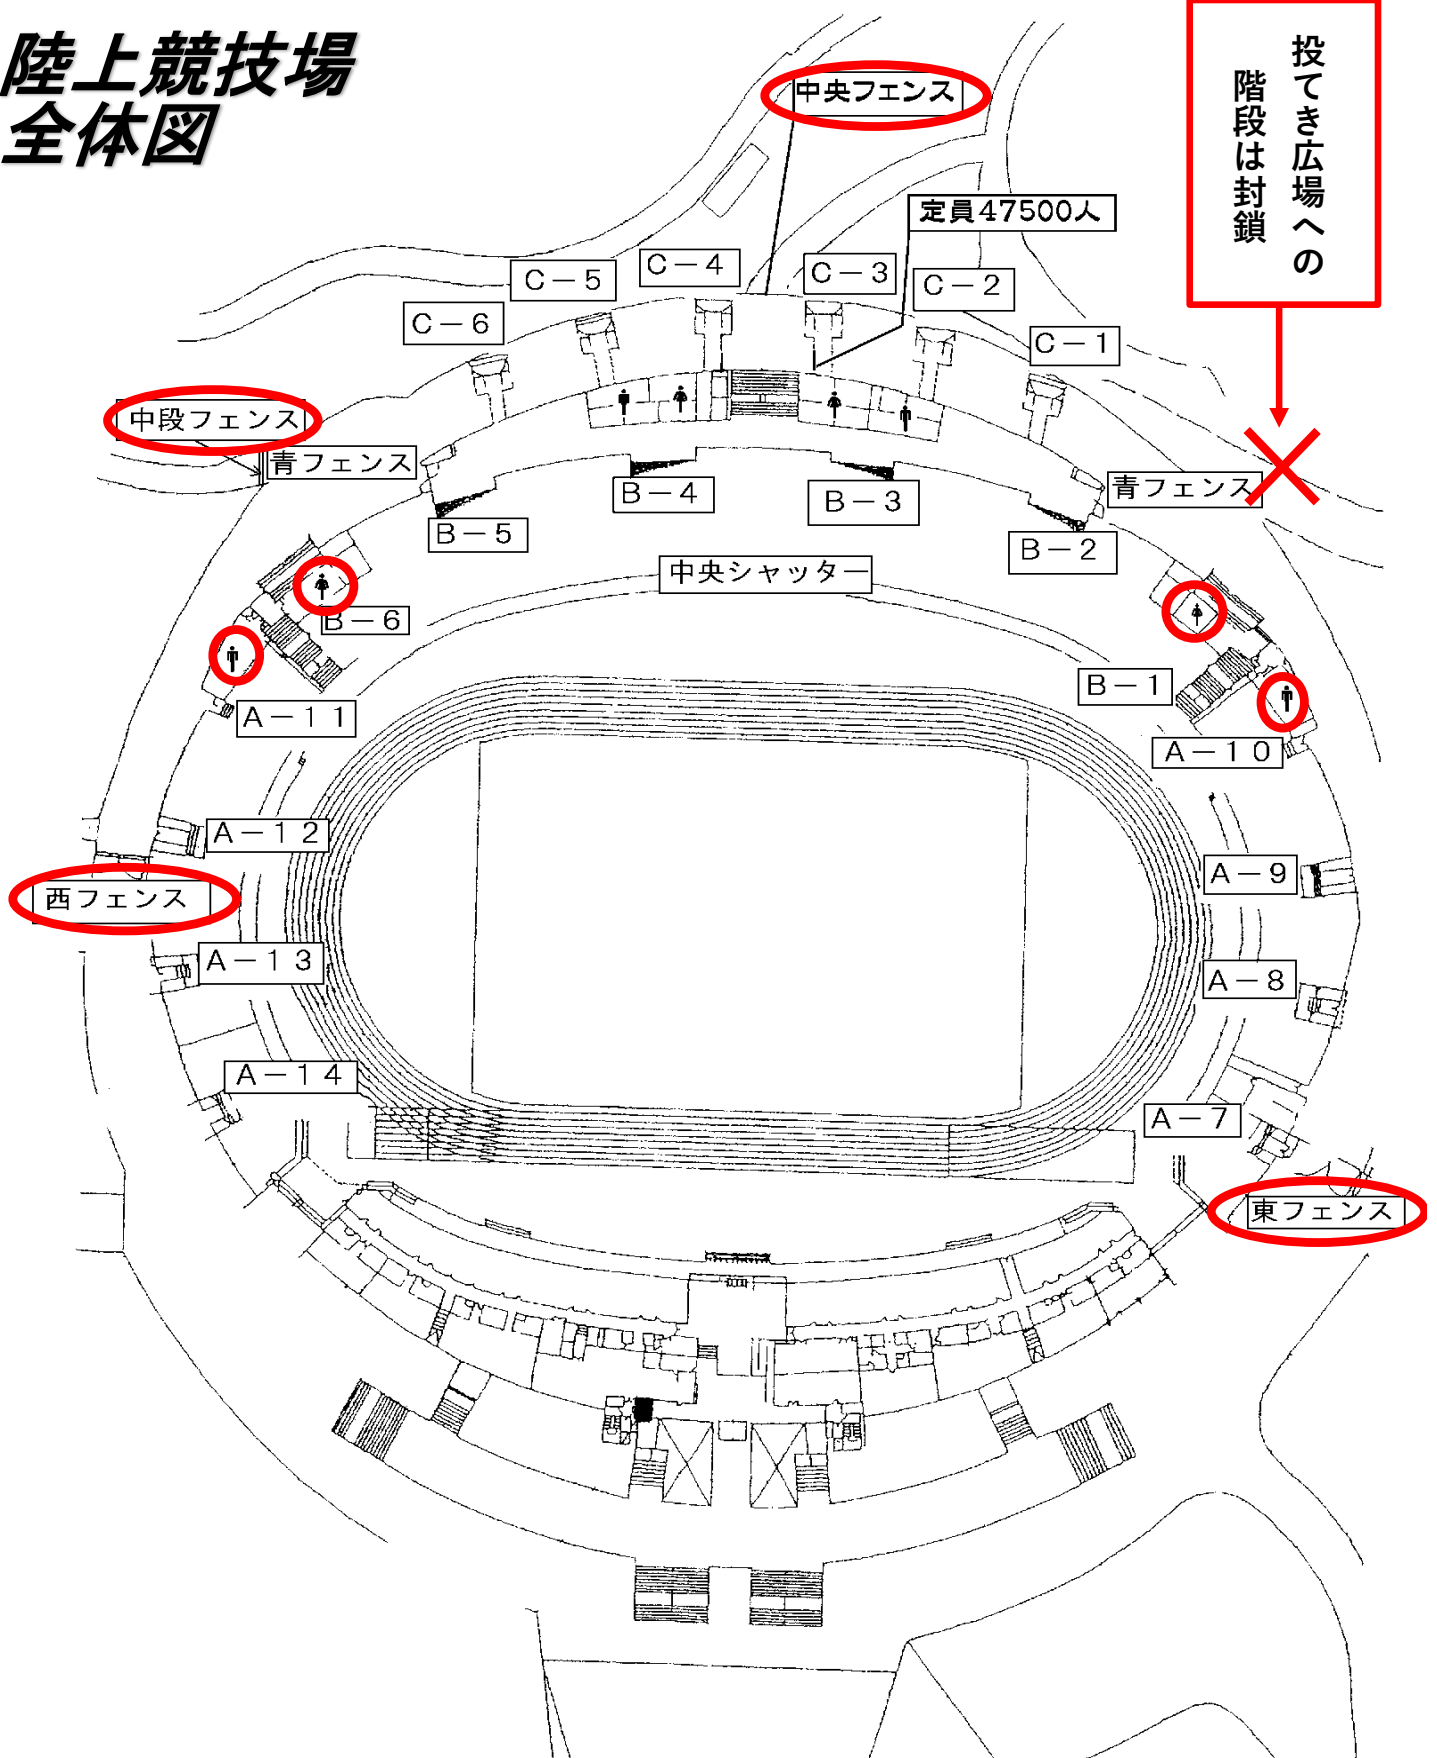

○: 順次開錠

※バックトイレ電気ON (青フェンス以外)

※コンコースは割り当てられたスペースを利用