

競技場平面図

…コーチングエリア
 ※砂場付近にも設置


**招集所の場所を
変更しました**

サブトラック

WC

招集所

敷島公園
管理事務所

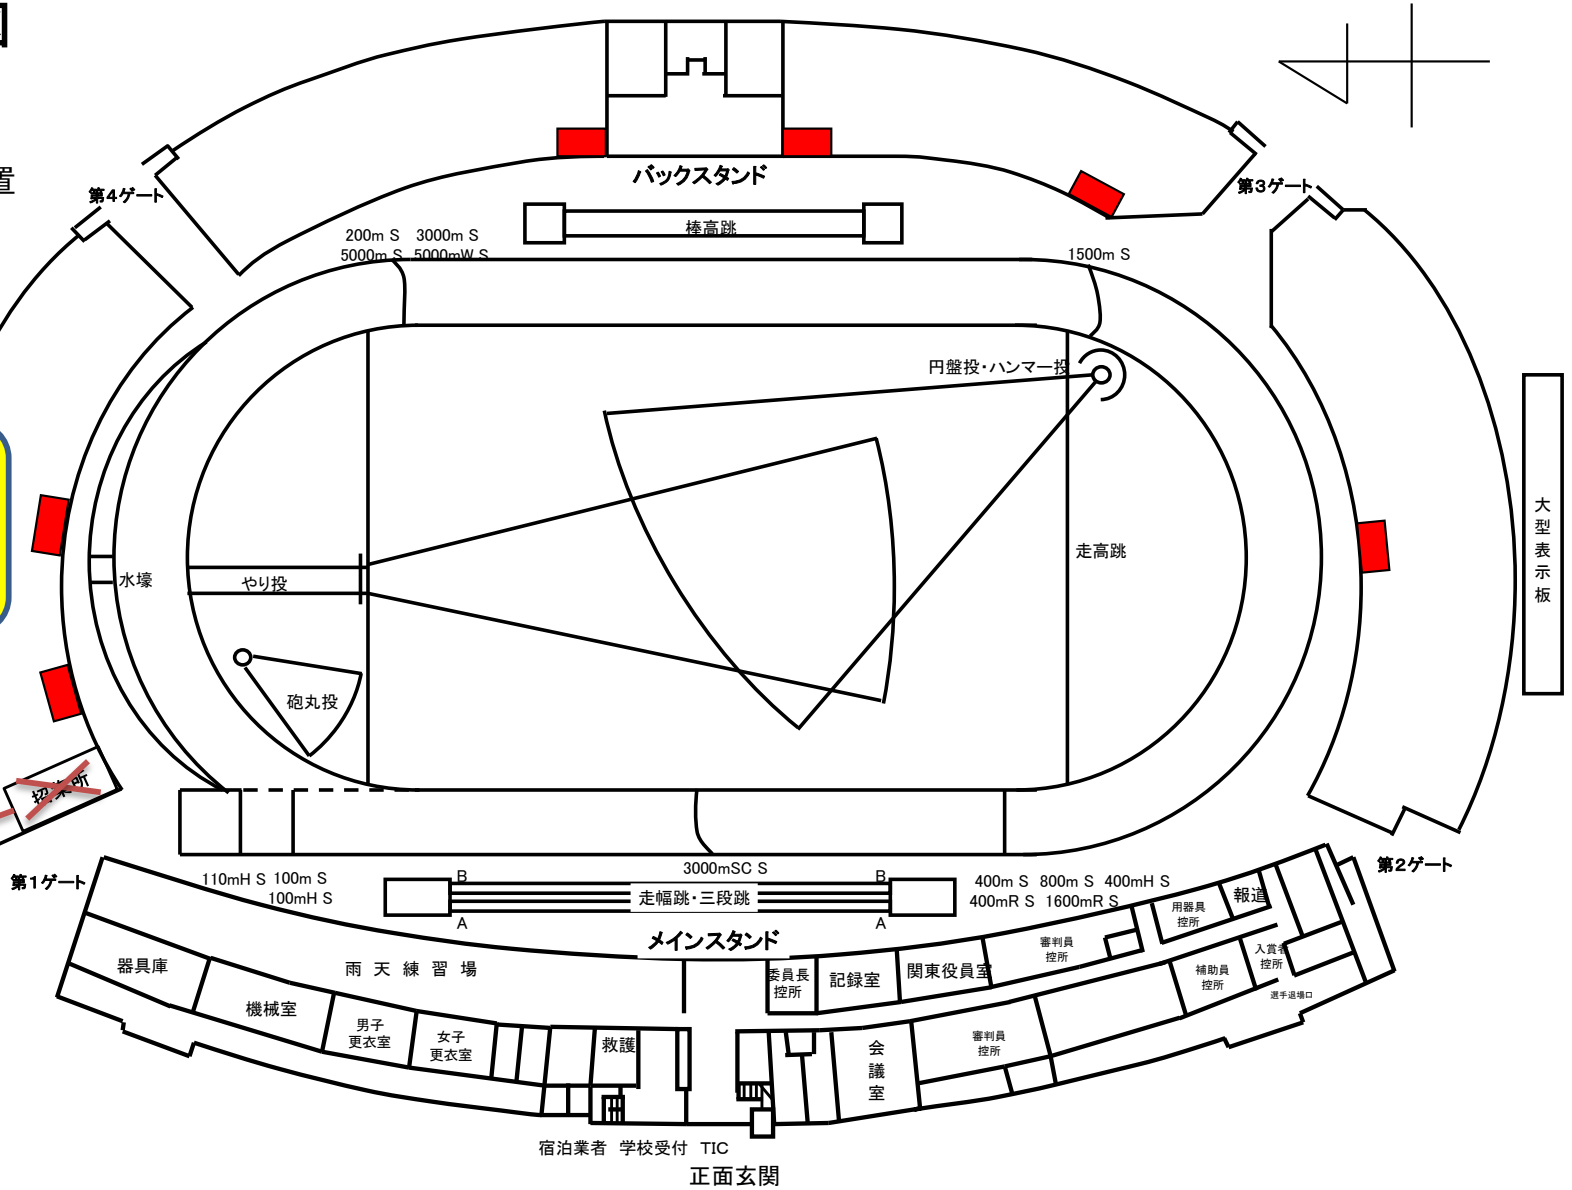

大型表示板

正面玄関